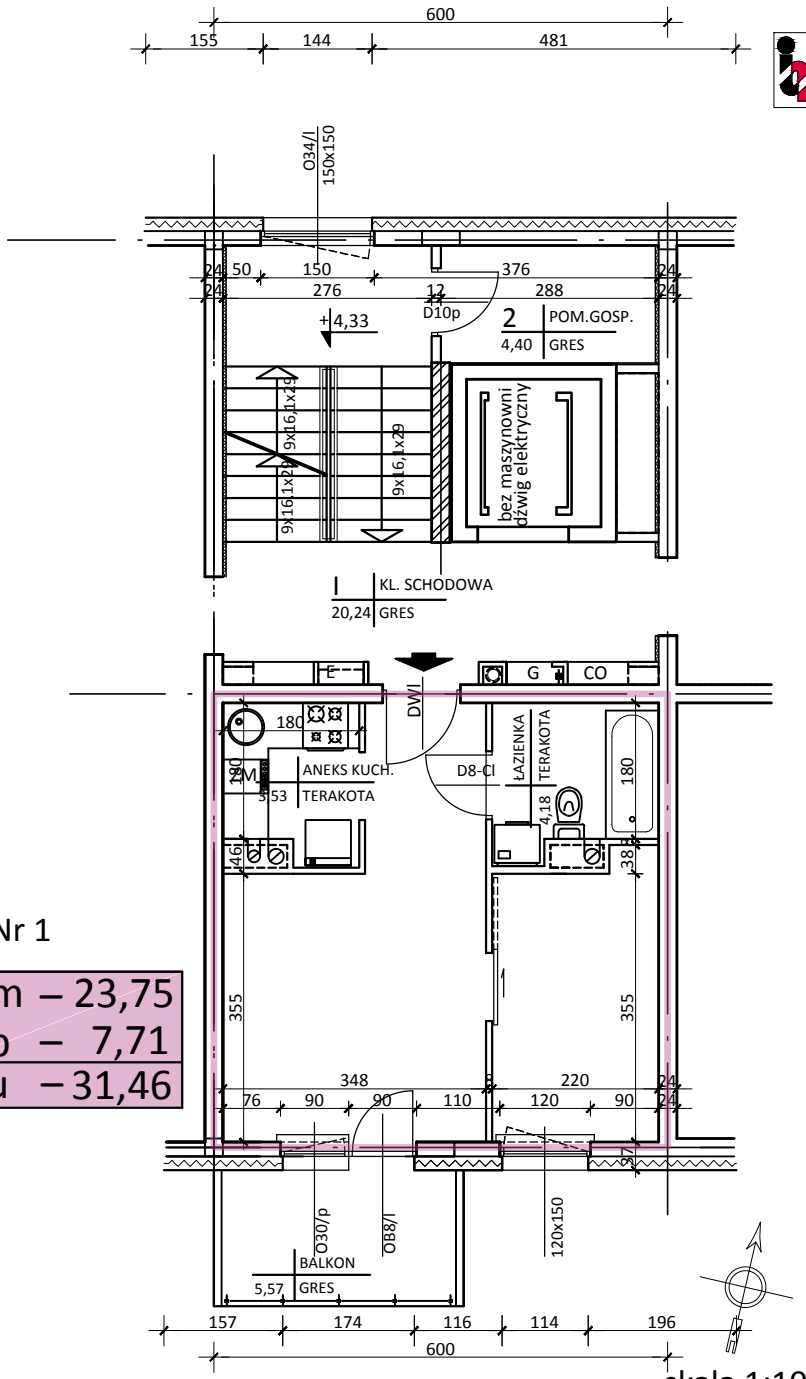

BUDYNEK Nr 1

A3	Pm – 23,75
	Pp – 7,71
	Pu – 31,46

skala 1:100