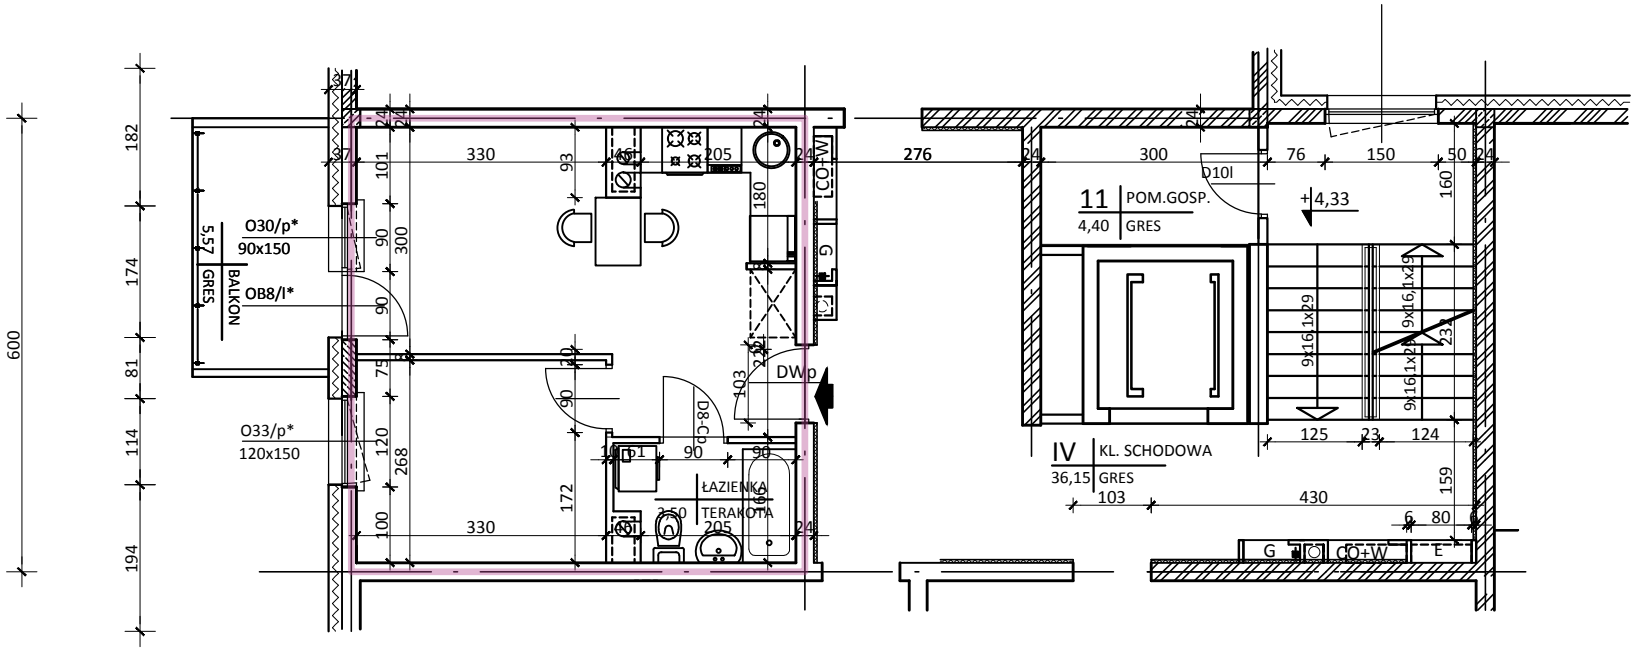

BUDYNEK Nr 2

A1	Pm – 28,19
	Pp – 3,50
	Pu – 31,69

skala 1:100